


**PRZEKRÓJ DROGOWY - ULICA ZGODA**

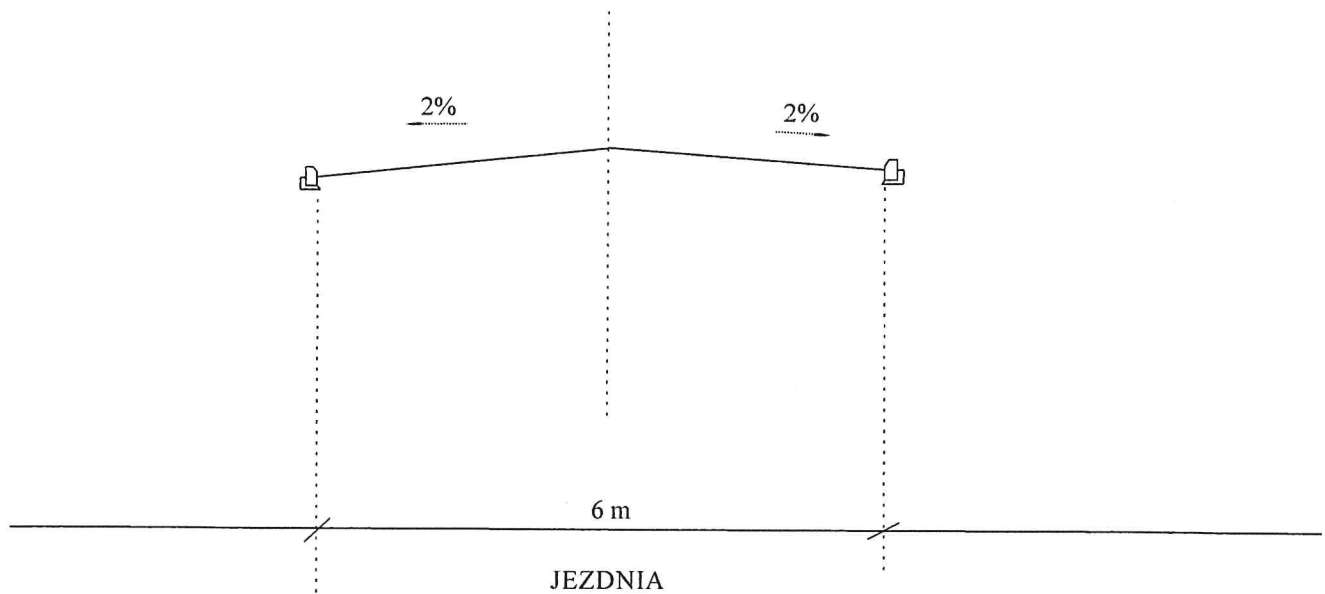

Objekt: Przebudowa drogi gminnej nr 108500E w Pabianicach ul. ZGODA

Inwestor: Prezydent Miasta Pabianic


95-200 Pabianice, ul. Zamkowa 16

**PRZEKRÓJ NORMALNY**

Projektował

Imię i nazwisko	Nr uprawnień	Data	Nr rysunku	Skala
Dariusz Kucharczyk	LOD/0843/POOD/08	STYCZEŃ 2021	1	1:50
Podpis				

**PRZEKRÓJ KONSTRUKCYJNY - ULICA ZGODA**  
od hm 0 + 000 do hm 0 + 232

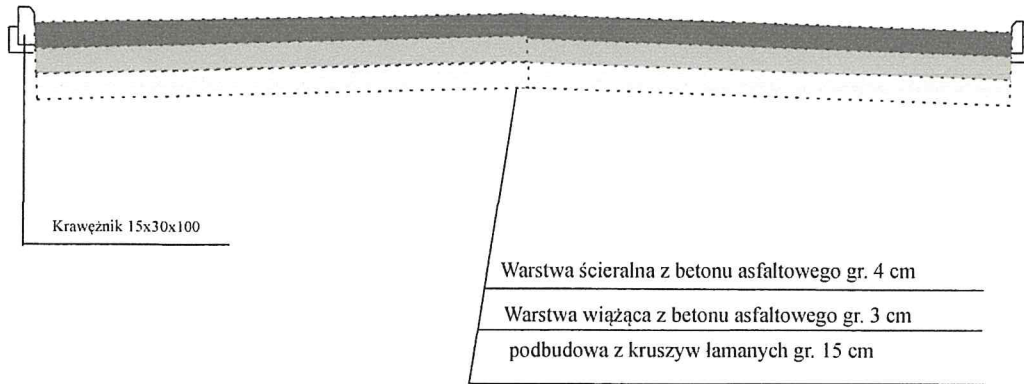


Obiekt: Przebudowa drogi gminnej nr 108500E w Pabianicach ul. ZGODA

Inwestor: Prezydent Miasta Pabianic

95-200 Pabianice, ul. Zamkowa 16

**PRZEKRÓJ KONSTRUKCYJNY**

Projektował

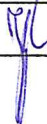Imię i nazwisko	Nr uprawnień	Data	Nr rysunku	Skala
Dariusz Kucharczyk	LOD/0843/POOD/08	Styczeń 2021	2	1:50
Podpis				



# KOPIA MAPY ZASADNICZEJ

Skala 1:500

Nr kancelaryjny: GK.6642.234.2021  
Województwo: ŁÓDZKIE  
m. Powiat: PABIANICKI  
Jednostka ewidencyjna: m. Pabianice 100802\_1  
Obręb ewidencyjny: P-8, 100802\_1.0008

Poświadcza się zgodność niniejszej kopii z treścią materiału państwowego zasobu geodezyjnego i kartograficznego	
Organ prowadzący państwowy zasób geodezyjny i kartograficzny	STAROSTA PABIANICKI
Nazwa materiału zasobu	Kopia mapy zasadniczej
Identyfikator ewidencyjny materiału zasobu	8-126,3
Data wykonania kopii	2021-01-25
Imię, nazwisko i podpis osoby reprezentującej organ	Z up. STAROSTY Monika Bigoszewska PODINSPEKTOR

## LEGENDA

- JEZDNIĄ  
 - KRAWĘŻNIK  
STAROSTA W PABIANICACH  
WYDZIAŁ  
ARCHITEKTURY I BUDOWNICTWA  
93-000 Pabianice, ul. Partyzancka 56  
tel. +48 42 208 77 77, +48 42 208 77-12

Załącznik do ogłoszenia  
znaleziono 07.03.2021  
z dnia 21.01.2021 r.

Objekt: Przebudowa drogi gminnej nr 108500E w Pabianicach ul. ZGODA  
Inwestor: Prezydent Miasta Pabianic  
95-200 Pabianice, ul. Zamkowa 16

## PLAN ZAGOSPODAROWANIA TERENU

Projektował				
Imię i nazwisko	Nr uprawnień	Data	Nr rysunku	Skala
Dariusz Kucharczyk	LOD/0843/POOD/08	STYCZEŃ 2021	1	1:500
Podpis				

Uprawnienia budowlane do kierowania robotami budowlanymi bez ograniczeń w specjalności konstruktcyjno-budowlanej i projektowania i z ograniczeń w specjalności drogowej i konstruktcyjno-budowlanej  
Nr. 34/01/WŁ, ŁÓDŹ 183/PNOK, LOI 22816/POOD-05  
tel. 512 219 036, e-mail d.kucharczyk@pabianice.pl



# KOPIA MAPY ZASADNICZEJ

Skala 1:500

Nr kancelaryjny: GK.6642.234.2021

Województwo: ŁÓDZKIE

Powiat: PABIANICKI

Jednostka ewidencyjna: m. Pabianice, 100802\_1

Obręb ewidencyjny: P-8, 100802\_1.0008

Poświadczam zgodność niniejszej kopii z treścią materiału państwowego zasobu geodezyjnego i kartograficznego

Organ prowadzący państwowy zasób geodezyjny i kartograficzny

STAROSTA PABIANICKI

Nazwa materiału zasobu

Kopia mapy zasadniczej

Identyfikator ewidencyjny materiału zasobu

104/1

Data wykonania kopii

2021-01-25

Imię, nazwisko i podpis osoby reprezentującej organ

Z up. S. KAROSY  
Monika Błogoszewska  
PODINSPEKTOR

## LEGENDA

 - JEZDNIJA  
 - KRAWĘŻNIK

Załącznik 105 o zgłoszenia  
znaki: AD 6743, 58. 2021  
z dnia 27.01.2021 r.

Obiekt: Przebudowa drogi gminnej nr 108500E w Pabianicach ul. ZGODA

Inwestor: Prezydent Miasta Pabianic

95-200 Pabianice, ul. Zamkowa 16

## PLAN ZAGOSPODAROWANIA TERENU

Projektował

Imię i nazwisko	Nr uprawnień	Data	Nr rysunku	Skala
Dariusz Kucharczyk	LOD/0843/POOD/08	STYCZEŃ 2021		1:500
Podpis				

39 Nr upr. 3410/IV-L, AC, 01.01.2021, 100802\_1.0008

tel. 512 219 033, e-mail d.kucharczyk@pabianice.pl

R-166.1