


# PRZEKRÓJ KONSTRUKCYJNY

## B-B – Zjazd

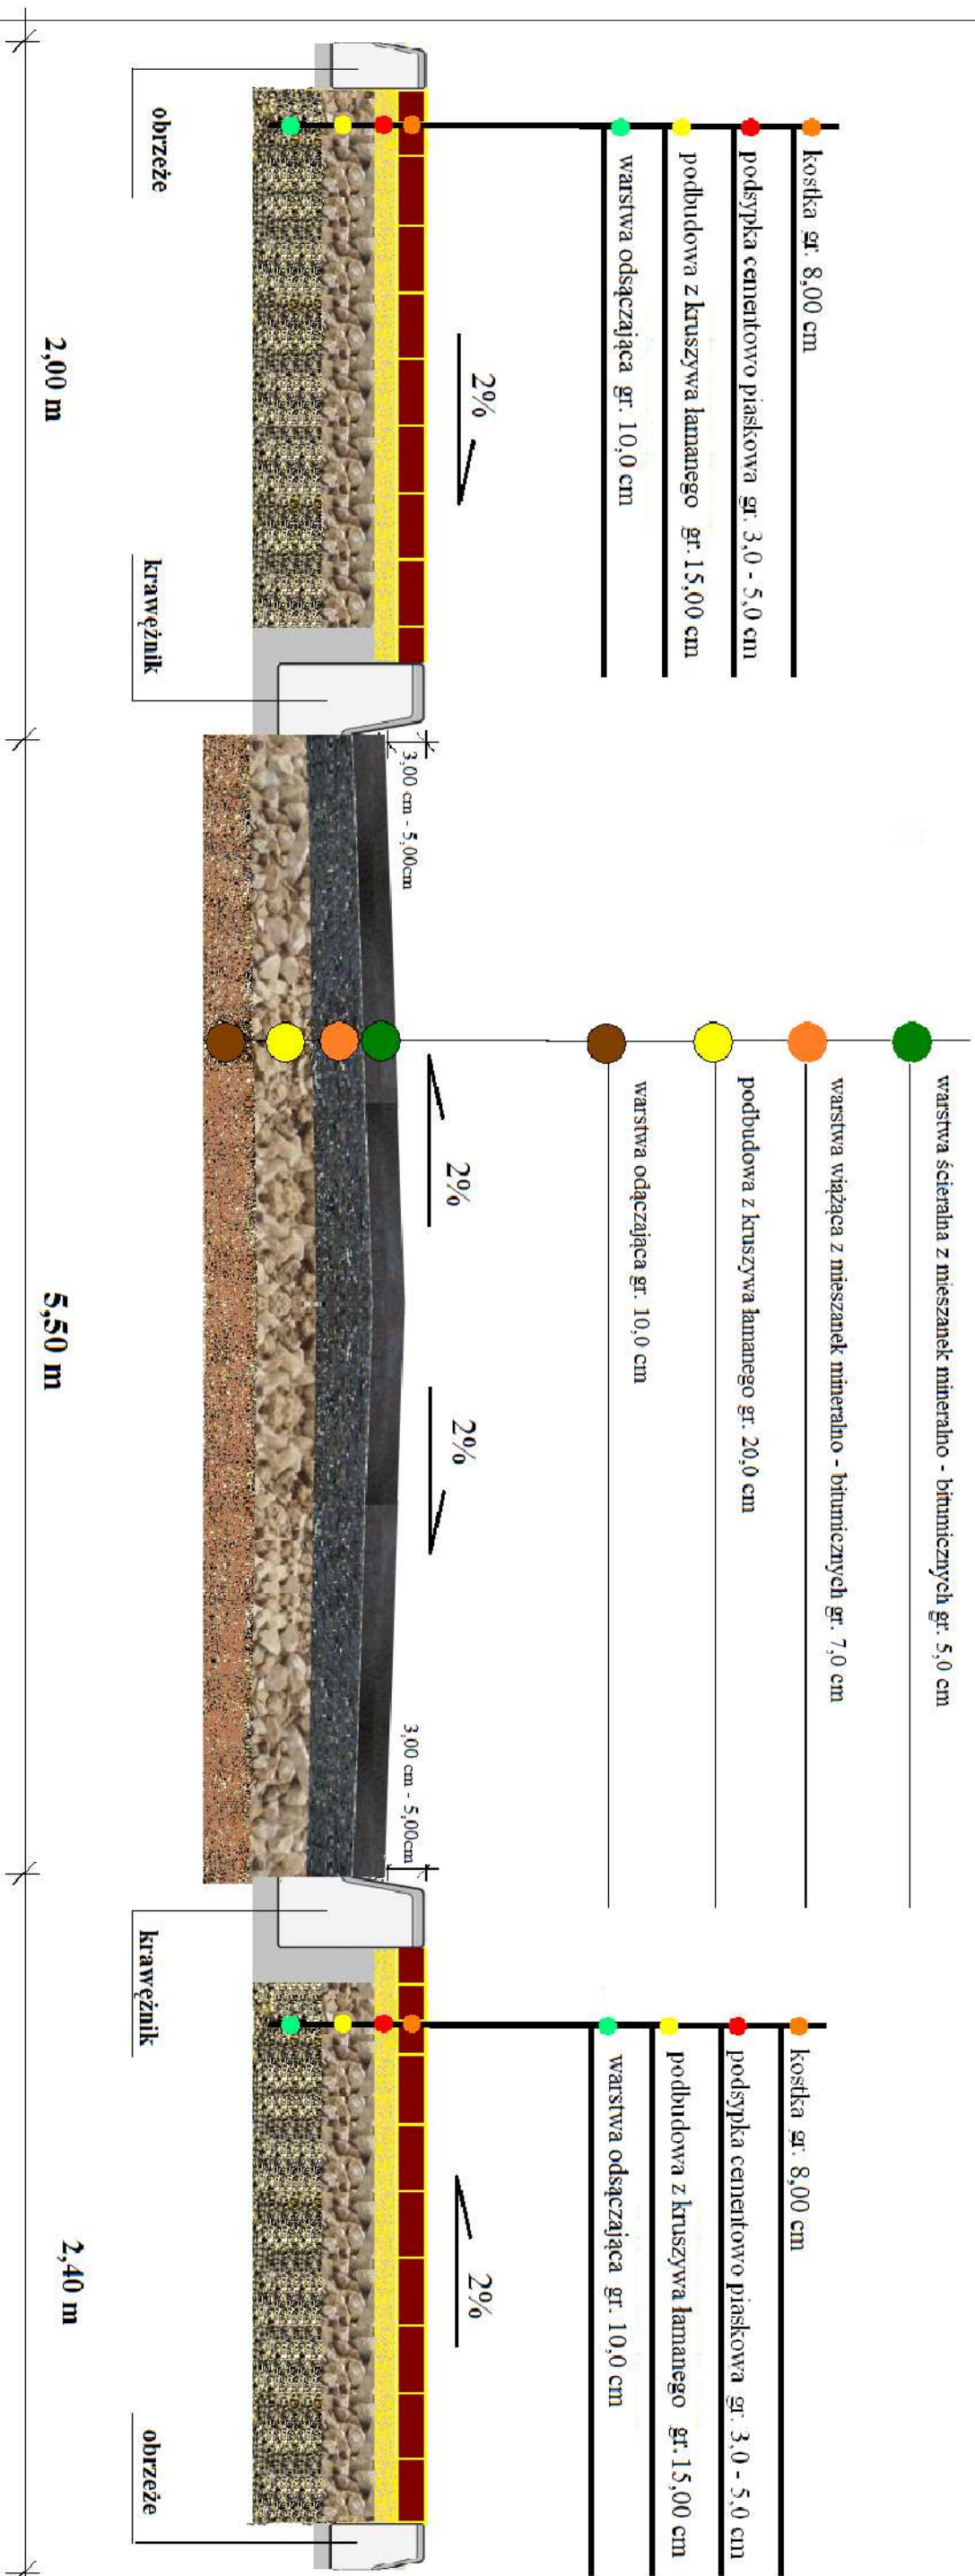

Firma Drogowa Projektowo - Wykonawcza MAG-BUD Piotr Grzyb 95 - 035 Ozorków; Helenów 28 tel. 605-563-865	
Temat: Przebudowa ulicy Rzgowskiej w Pabianicach	Sierpień 2016r.
Investor: Gmina Miejska Pabianice	Rys. Nr 3
Opracował:	