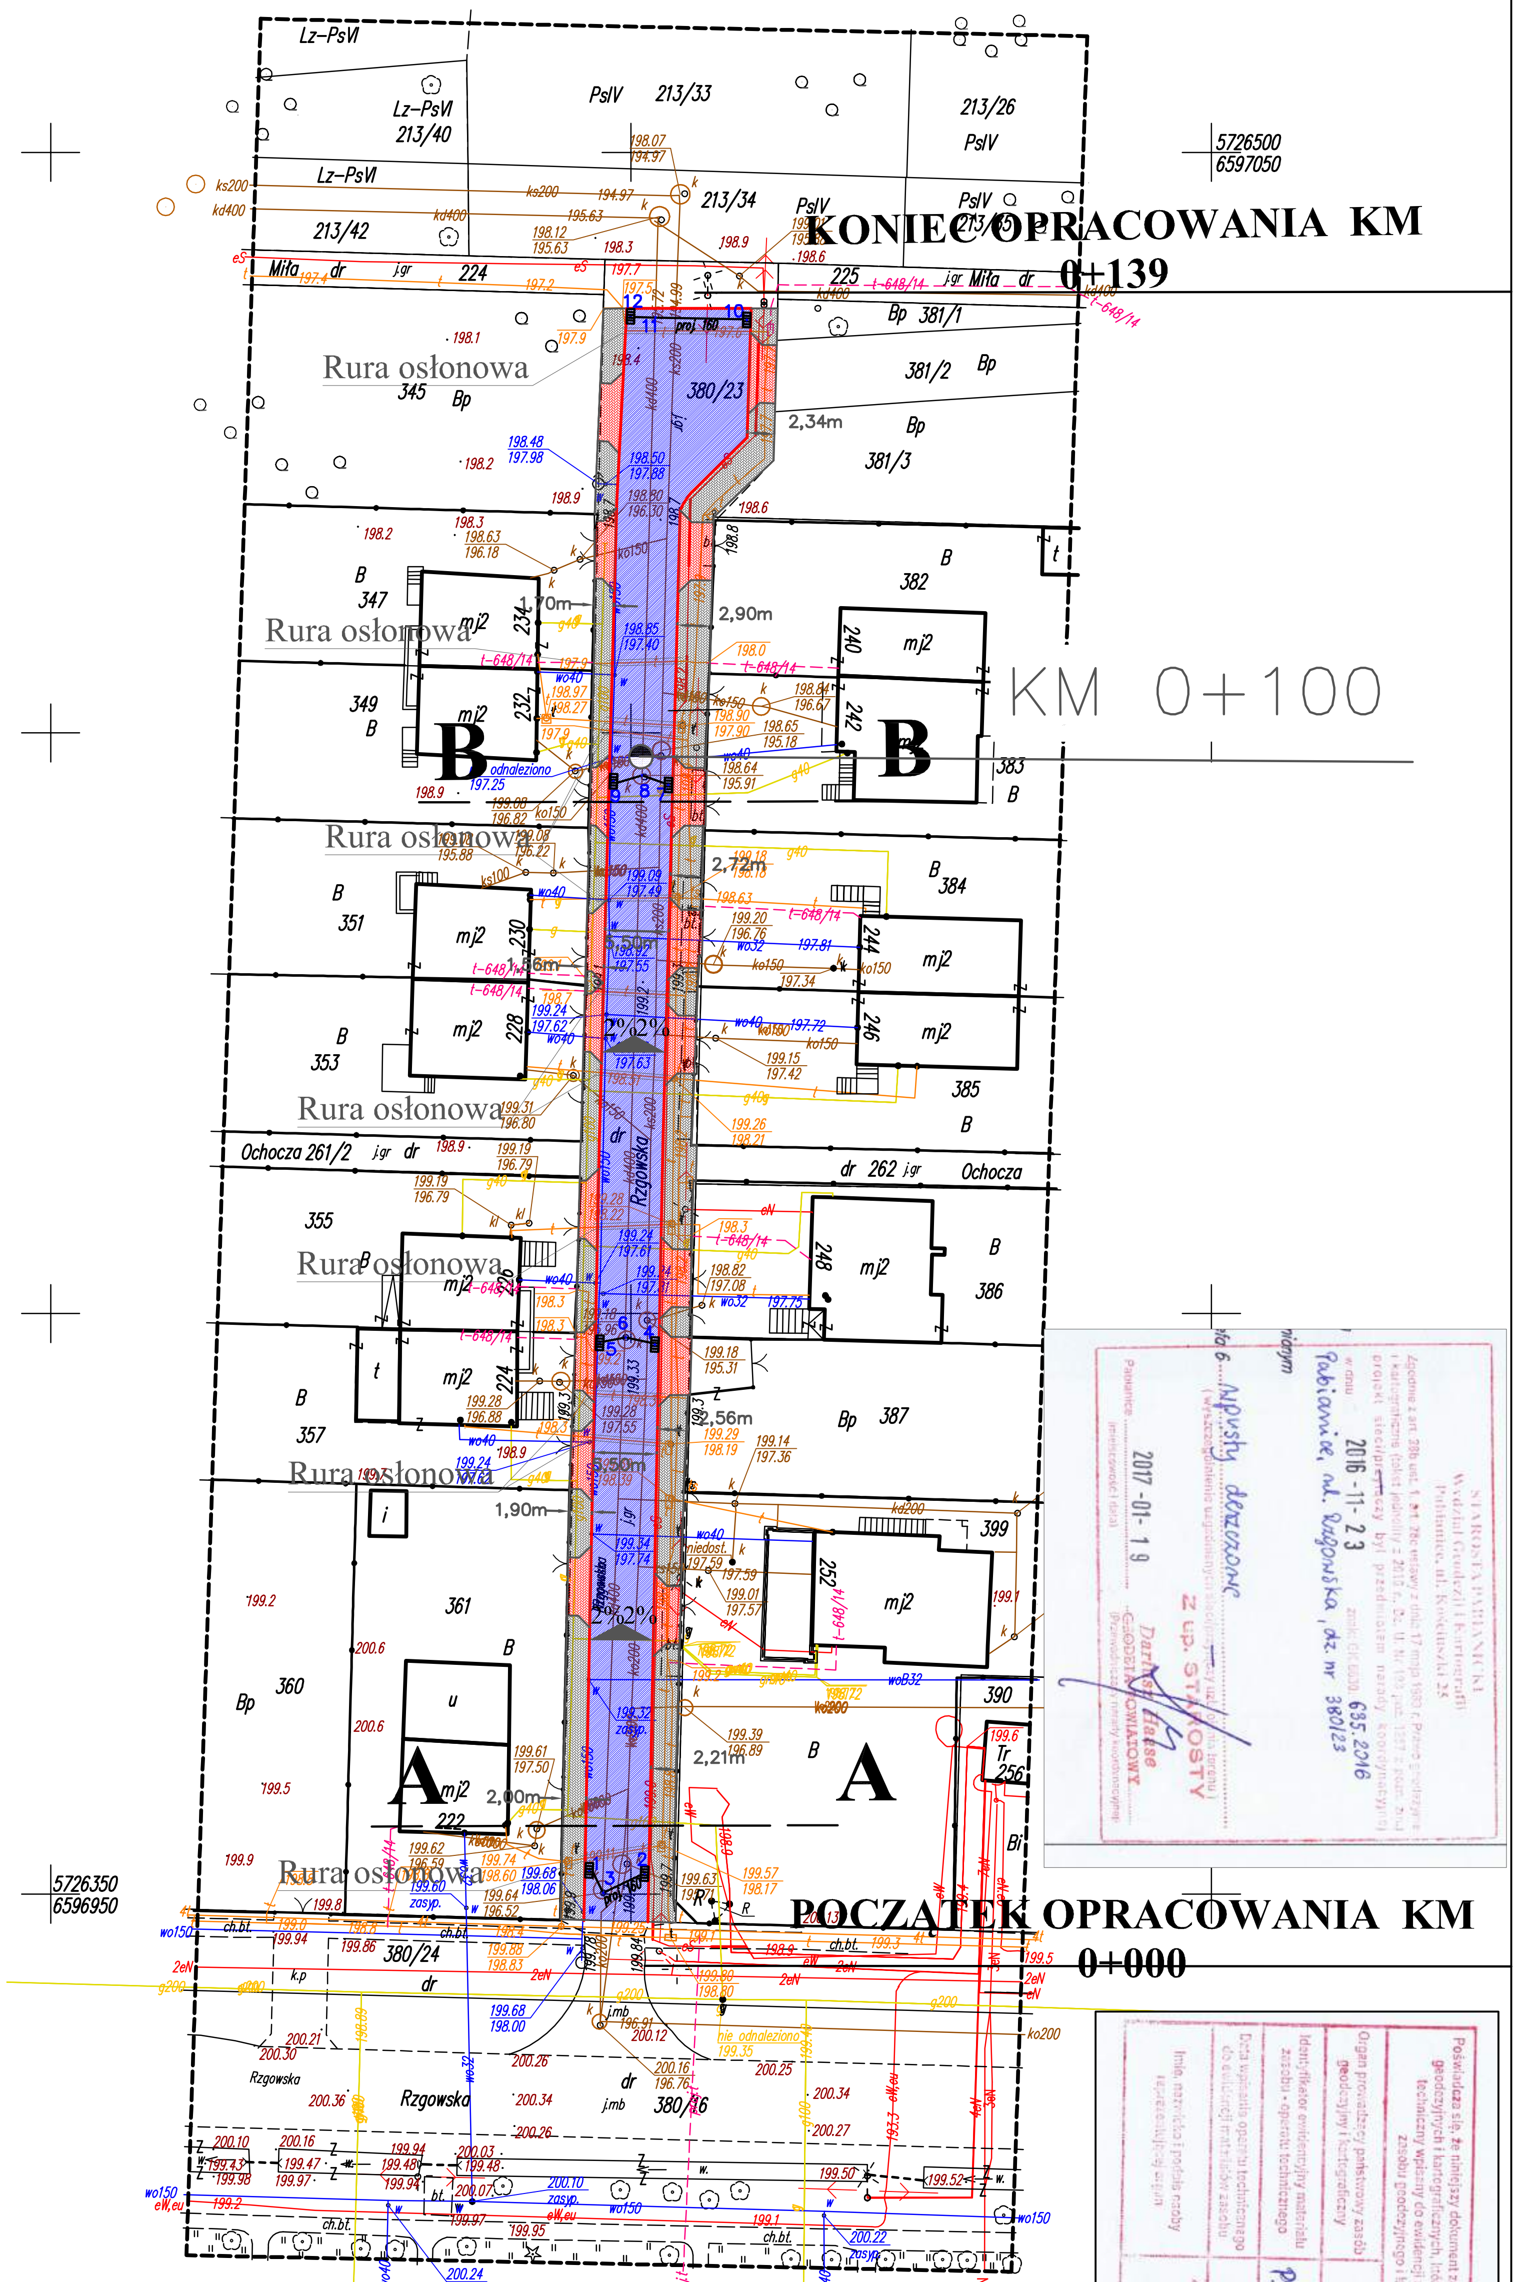

STAROSTA PABIANICKI
Wydział Geodezji i Kartografii
Pabianice, ul. Kościuszki 25

Zgodnie z art. 28b ust. 1 i 2 ustawy z dnia 17 maja 1989 r. Prawo geodezyjne i kartograficzne ... projekt sieci ... był przedmiotem narady koordynacyjnej w dniu 2016-11-23

Pabianice, ul. Rzgowska, dz. nr 380/23

znak GK.6630.635.2016

Uwagi: Wpisy dorzowe

Z up. STAROSTY
Dariusz Hasse
GEODETA POWIATOWY

Pabianice 2017-01-19

Poświadcza się, że niniejszy dokument został opracowany w wyniku prac geodezyjnych i kartograficznych, których rezultaty zawiera operat techniczny wpisany do ewidencji materiałów państwowego zasobu geodezyjnego i kartograficznego

Organ prowadzący państwowy zasób geodezyjny i kartograficzny	STAROSTA PABIANICKI
Identyfikator ewidencyjny materiału zasobu - operatu technicznego	P.1008.2016.2857
Data wpisania operatu technicznego do ewidencji materiałów zasobu	2016-10-25
Imię, nazwisko i podpis osoby reprezentującej organ	Z up. STAROSTY Edyta Palińska GEODETA

ZAKŁAD WODOCIĄGÓW I KANALIZACJI Sp. z o.o.
95-200 Pabianice, ul. Warzywna 3

DOKUMENTACJĘ UZGODNIONO

Nr uzgodnienia 151/2016

dnia 07.10.2016

Uwagi: Uzgodniono w zakresie lokalizacji wpustów drogowych

KIEROWNIK WYDZIAŁU SIECI mgr inż. Piotr Kraczyński

PGE Dystrybucja S.A. Oddział Łódź-Miasto
ul. Tuwima 58, 90-021 Łódź
DZIAŁ SIECIOWY PABIANICE
WYDZIAŁ ZARZĄDZANIA MAJĄTKIEM

Przebudowa pasa drogowego ul. Rzgowskiej VII Rogatki

Uzgodnienie / Opinia / projektu / ... określono bez uwag

68 /2017

które powinno stanowić integralną część projektu / ...

Prawa osób trzecich muszą być zachowane.

1) W rejonie ich. urządzenia prace ziemne prowadzić ręcznie
2) Rozpoczęcie prac uzgodnić pisemnie z Działem Sieciowym Pabianice ul. Grobelna 19 ... dnia 18.01.17 pieczątka/podpis
3) UWAGA: kabel SN ... jest w projektowanej jezdni ... prace ... pod nadzorem pracownika PGE
4) Uwaga: ...

Wydział Zarządzania Majątkiem Sieciowym
Dział Sieciowy Pabianice
Kierownik
Dariusz Konkalec

WSZELKIE PRACE ZIEMNE WYMAGAJĄ NADZORU ARCHEOLOGICZNEGO
O POZWOLENIE WYSTĄPIĆ DO WKZ NAJPÓŹNIEJ NA 14 DNI PRZED ROZPOCZĘCIEM INWESTYCJI.

6.12.2016

mobiGeo
Usługi Geodezyjne i Informatyczne
Krystyna Bartoszek
ul. Stefana Batorego 11 m27, 98-100 Łask
tel. 42 213-08-29
604-286-395

województwo łódzkie
powiat pabianicki
miasto Pabianice 100802_1
obręb P-11 100802_1.0011
działka 380/23
ulica Rzgowska

KERG:GK.6641.3298.2016

Mapa do celów projektowych skala 1:500

sekcja 6.161.33.16.2.3, 6.161.33.16.4.1
Nie badano KW przedmiotowej nieruchomości.
Nie wyklucza się istnienia w terenie innych, nie wykazanych na niniejszej mapie urządzeń podziemnych, które nie były zgłoszone do inwentaryzacji.
Granice nieruchomości wykreślono zgodnie ze stanem ujawnionym w ewidencji gruntów i budynków.

Układ współrzędnych płaskich prostokątnych – "2000" strefa 6
Układ wysokości – "Kronsztadt 60"

Wykonawca:
Geodeta uprawniony
Krystyna Bartoszek
upr. nr 16519
tel. 604-286-395
ul. Grobelna 7 lok 308c
98-200 Pabianice

Pabianice, dn.21.10.2016r

Za zgodność z oryginałem.

Wykaz współrzędnych:

Pkt	Y	X
1	6596996.3863	5726352.0529
2	6597001.1639	5726351.7721
3	6596997.6027	5726350.1177
4	6597002.0514	5726397.3292
5	6596997.2989	5726397.4765
6	6596999.5446	5726397.9348
7	6597003.2108	5726445.5217
8	6597000.9214	5726446.3387
9	6596998.4785	5726445.8348
10	6597009.9715	5726485.5683
11	6597002.1024	5726485.7747
12	6596999.9552	5726485.8871

LEGENDA

- Chodnik
- Zjazd
- Nawierzchnia asfaltowa
- Krawężnik
- Studzienka ściekowa
- .1 Współrzędne – zgodnie z wykazem

Firma Drogowa Projektowo - Wykonawcza MAG-BUD Piotr Grzyb 95 - 035 Ozorków; Helenów 28 tel. 605-563-865	
Temat: Przebudowa ulicy Rzgowskiej w Pabianicach	Listopad 2016r.
Projekt zagospodarowania terenu	SKALA 1:500
Inwestor: Gmina Miejska Pabianice	Rys. Nr 1
Opracował:	