



# PRZEMIANOWY KONSTRUKCYJNY A-A - chodnik

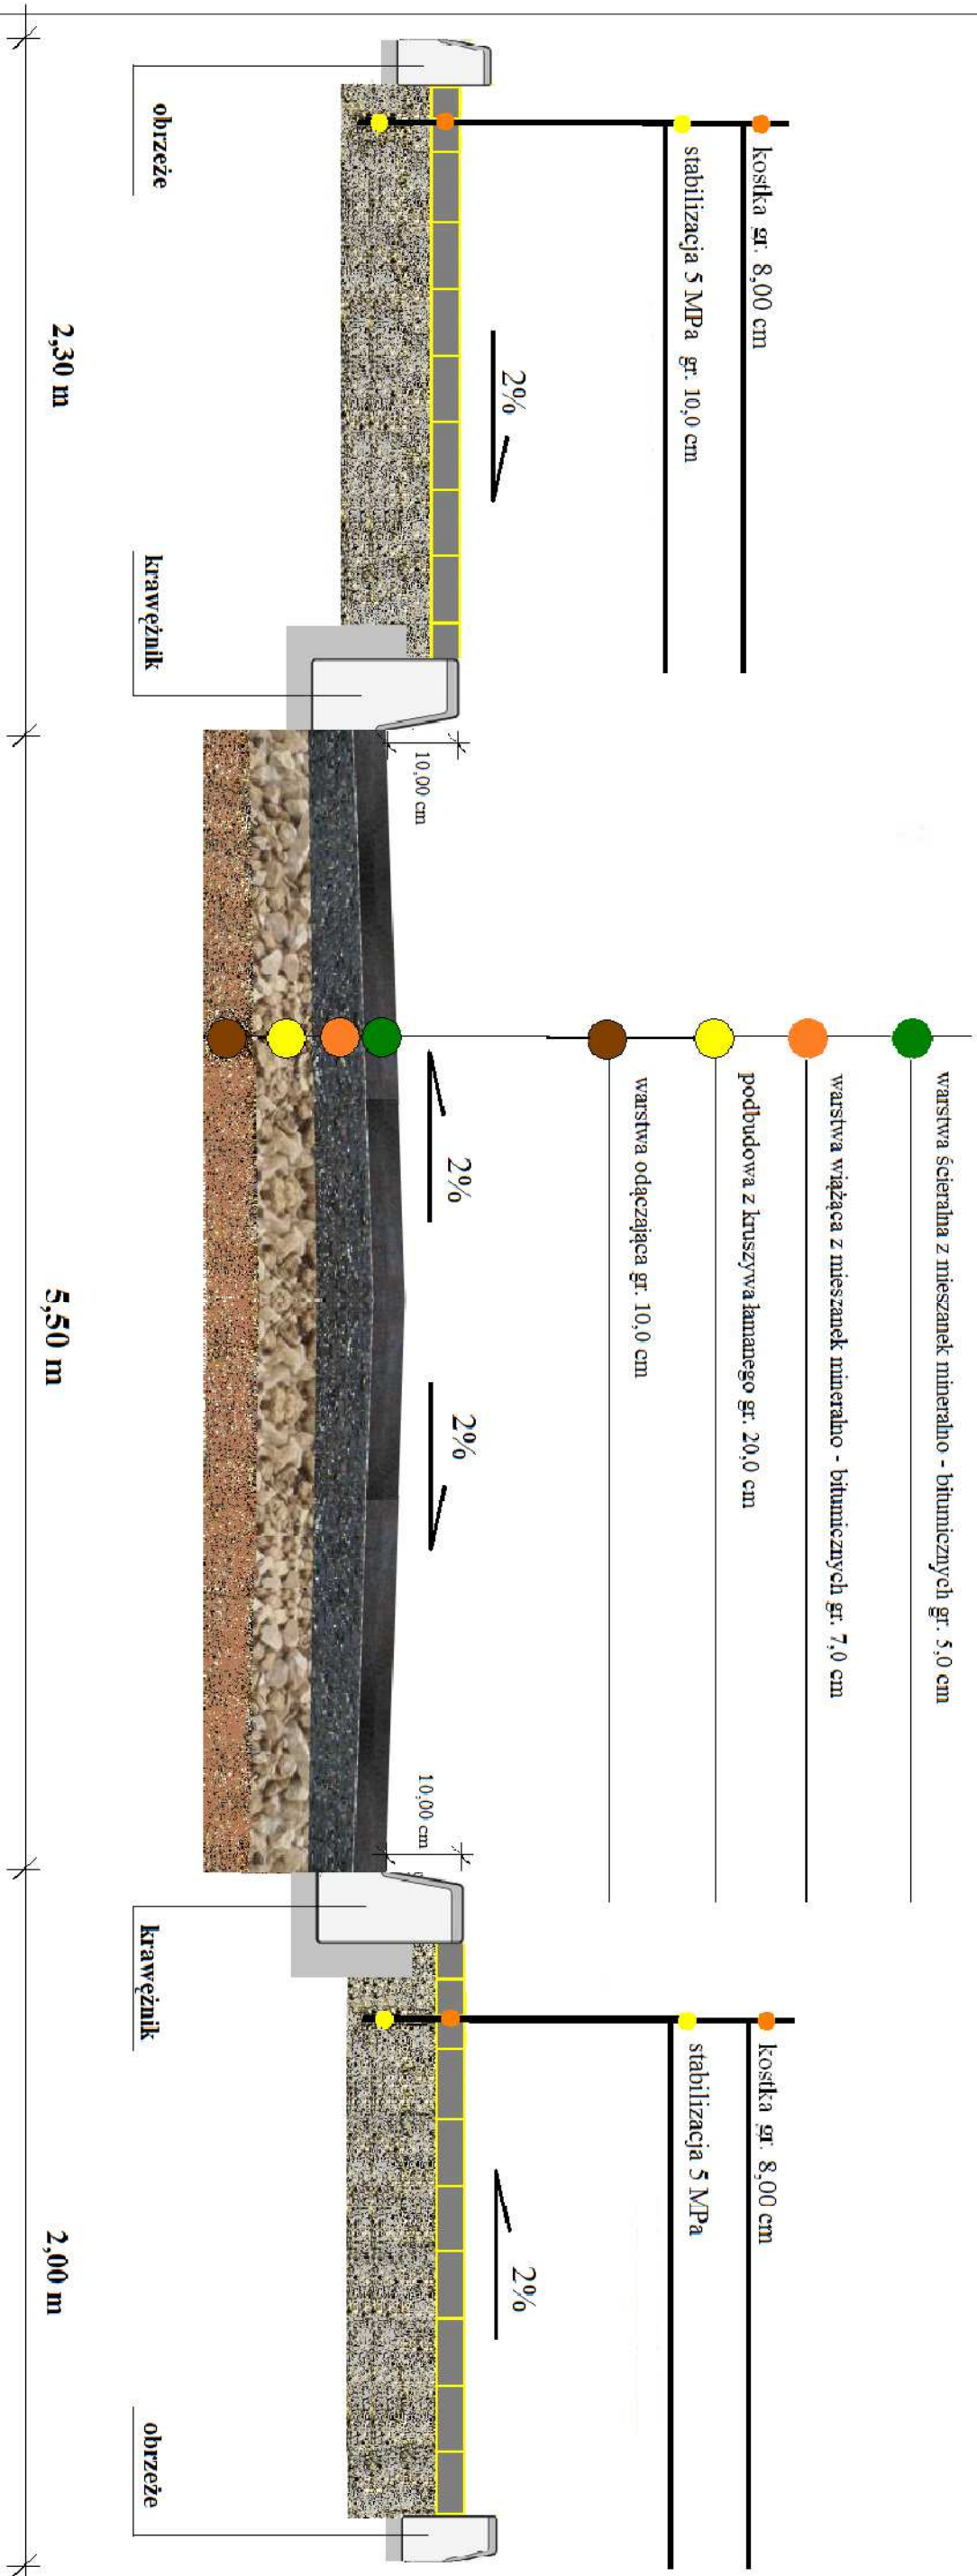

Firma Drogowa Projektowo - Wykonawcza MAG-BUD Piotr Grzyb 95 - 035 Ozorków; Helenów 28 tel. 605-563-865		
Temat: Przebudowa ulicy Rzgowskiej w Pabianicach		Sierpień 2016r.
Investor: Gmina Miejska Pabianice		
Opracował:		Rys. Nr 2