



PRZEKRÓJ KONSTRUKCYJNY A-A

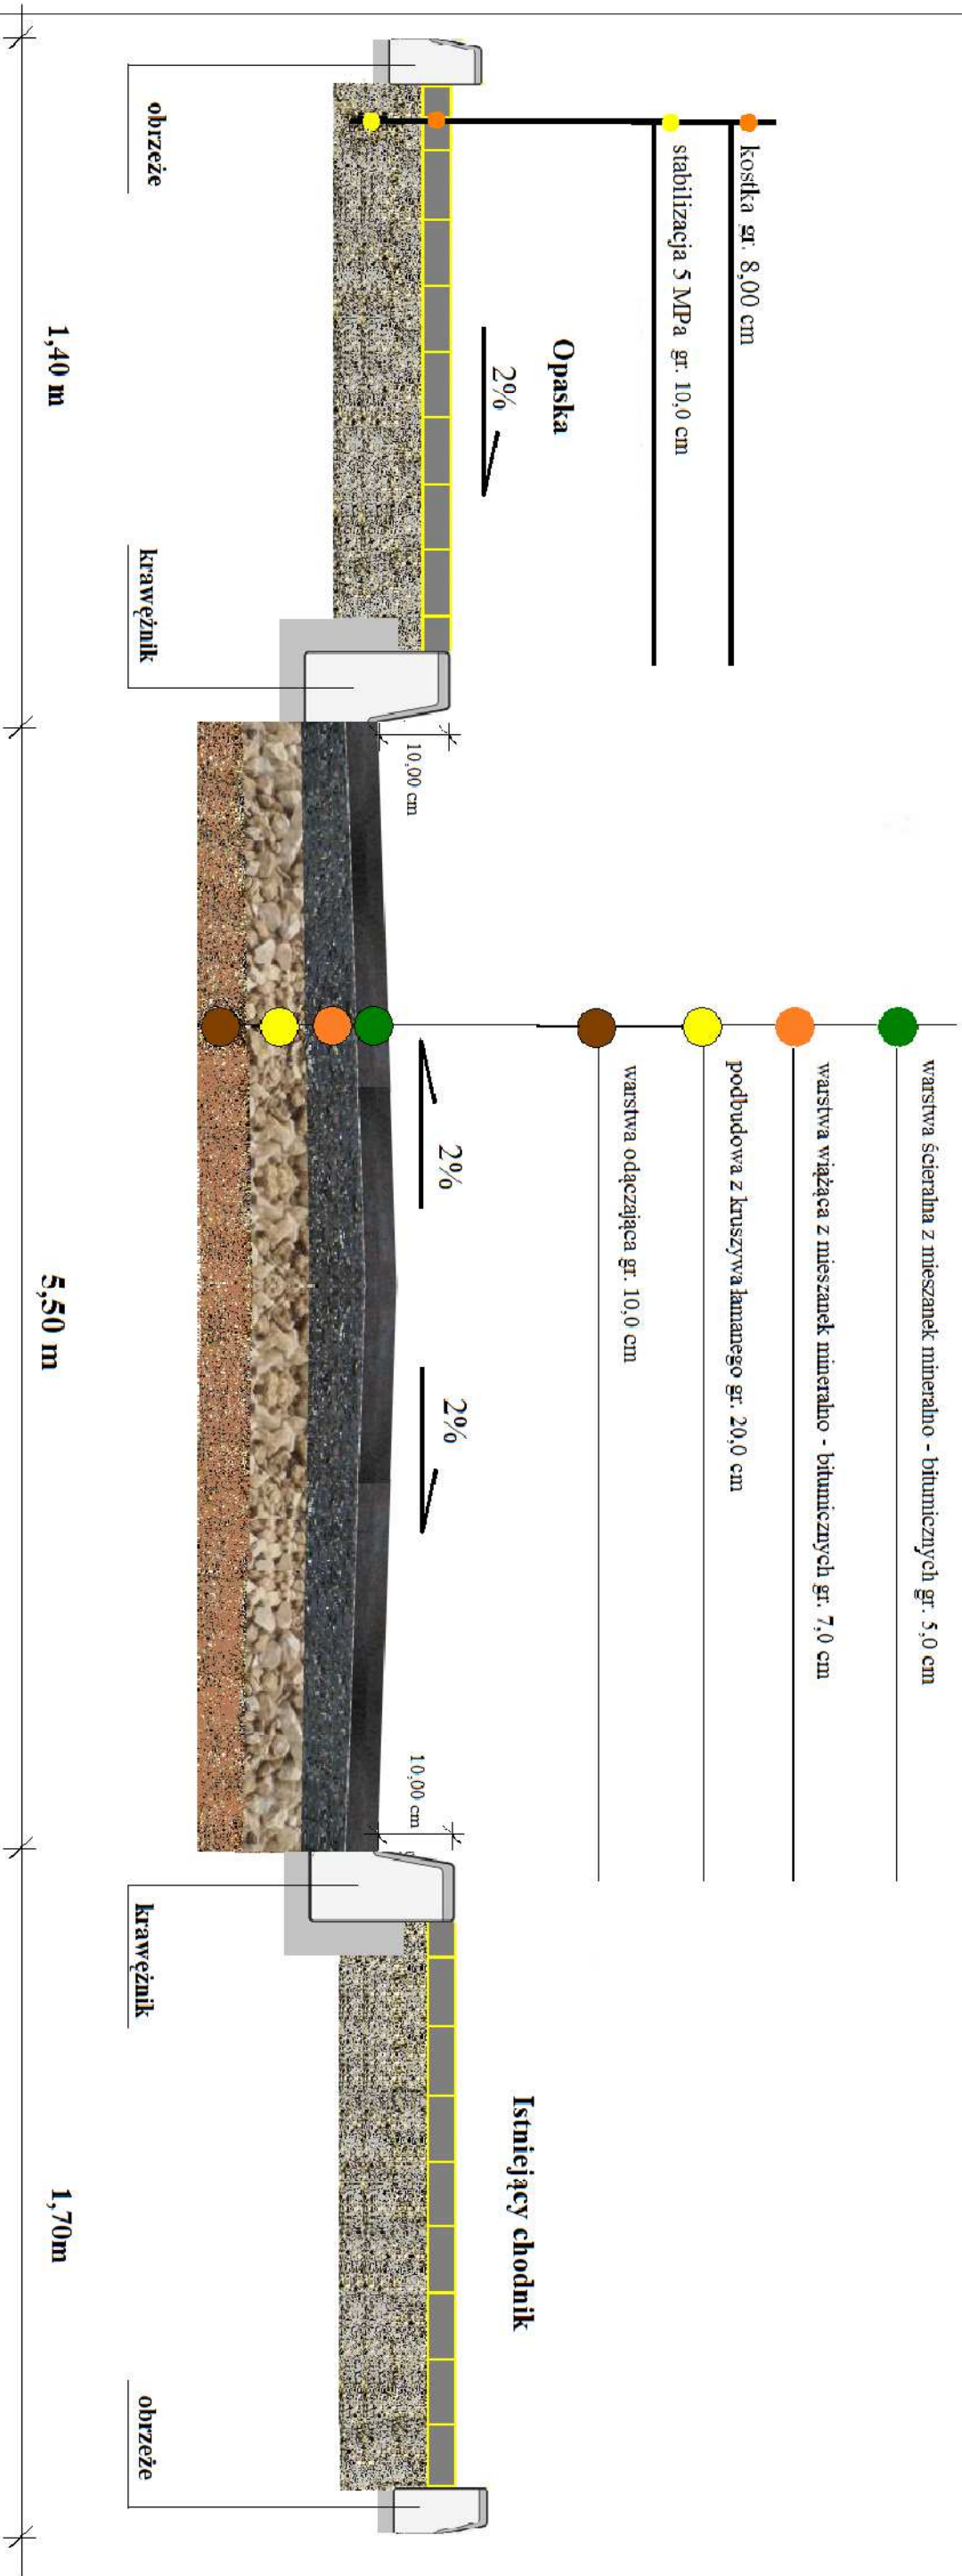

Firma Drogowa Projektowo - Wykonawcza MAG-BUD Piotr Grzyb 95 - 035 Ozorków; Helenów 28 tel. 605-563-865		
Temat: Przebudowa ulicy Osikowej w Pabianicach	Sierpień 2016r.	
Investor: Gmina Miejska Pabianice		
Opracował:	Rys. Nr 2	