

Obiekt: Przebudowa drogi gminnej nr 108379E w Pabianicach ul. Krakowska

Inwestor: Prezydent Miasta Pabianic

95-200 Pabianice, ul. Zamkowa 16


PRZEKRÓJ KONSTRUKCYJNY

Projektował

Imię i nazwisko	Nr uprawnień	Data	Nr rysunku	Skala
Edward Kamiński	UAN-8388/142/90	Lipiec 2020	2	1:50
Podpis		Edward Kamiński		

Nadzór Robot
 Projektowa
 drogowych, mostowych
 Upr. bud. WZBP 116-2001/161/69
 U.A.N. 18388/142/90, U.A.N. IV 7342/60/31

PRZEKRÓJ KONSTRUKCYJNY - ULICA KRAKOWSKA - Wjazdy

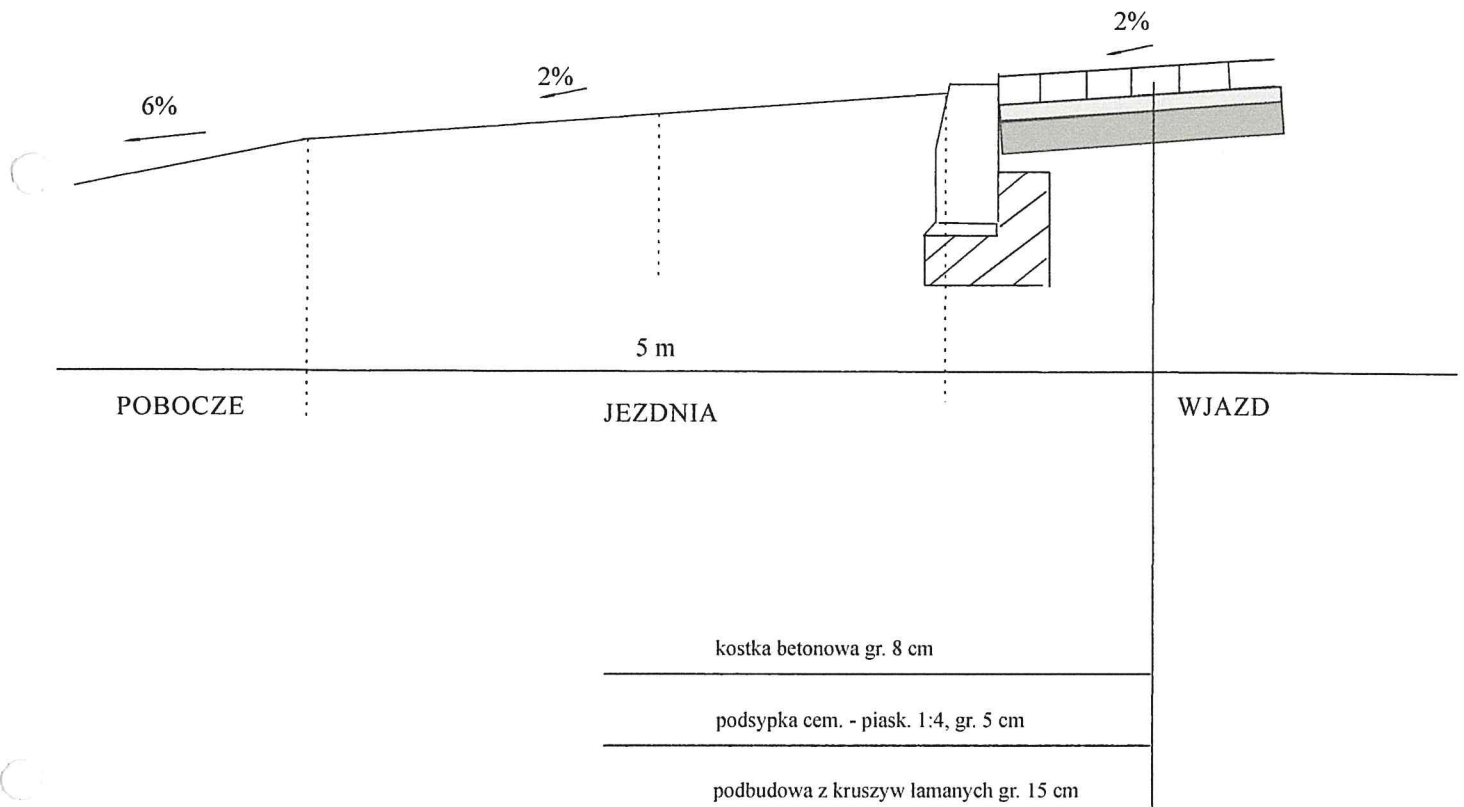

Obiekt: Przebudowa drogi gminnej nr 108379E w Pabianicach ul. Krakowska

Inwestor: Prezydent Miasta Pabianic

95-200 Pabianice, ul. Zamkowa 16

PRZEKRÓJ KONSTRUKCYJNY

Projektował

Imię i nazwisko	Nr uprawnień	Data	Nr rysunku	Skala
Edward Kamiński	UAN-8388/142/90	Lipiec 2020	3	1:50
Podpis		Edward Kamiński		

Upr. bud. WZBP 116-2001/161/69
U.A.N. 18388/142/90, U.A.N. IV 7342/60/91