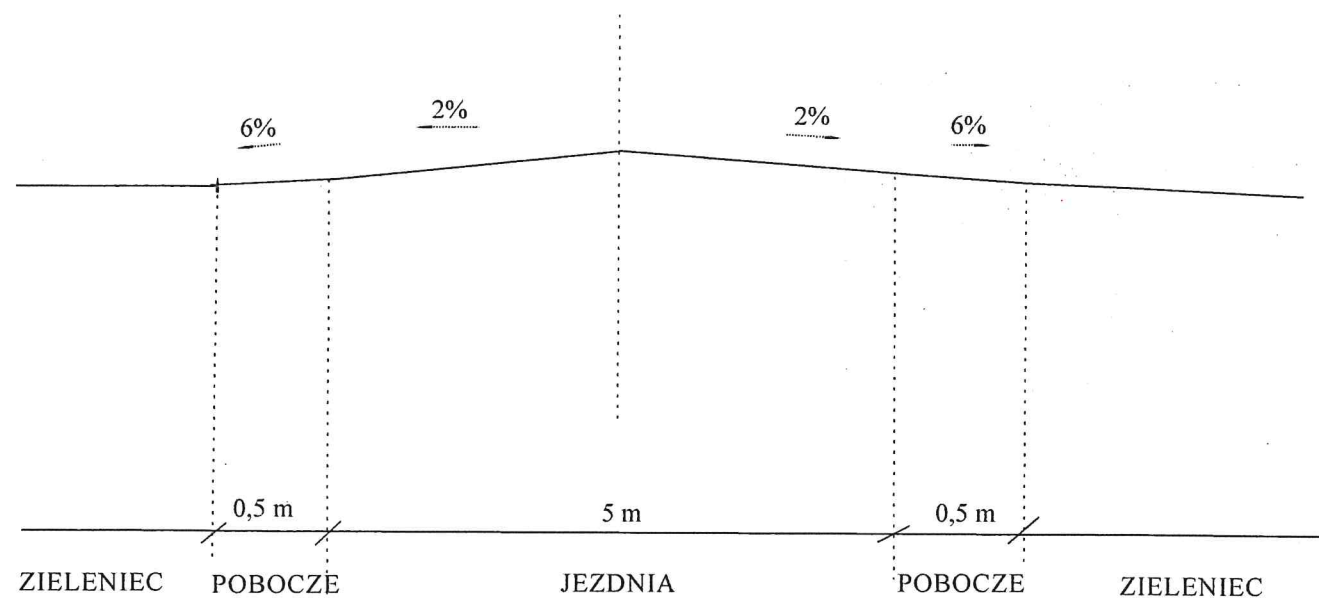

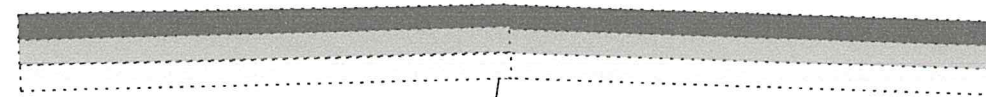


PRZEKRÓJ DROGOWY - ULICA ROLNICZA




Obiekt: Przebudowa drogi gminnej nr 108343E w Pabianicach ul. ROLNICZA				
Inwestor: Prezydent Miasta Pabianic				
95-200 Pabianice, ul. Zamkowa 16				
PRZEKRÓJ NORMALNY				
Projektował				
Imię i nazwisko	Nr uprawnień	Data	Nr rysunku	Skala
Dariusz Kucharczyk	LOD/0843/POOD/08	STYCZEŃ 2021	1	1:500
Podpis				

PRZEKRÓJ KONSTRUKCYJNY - ULICA ROLNICZA
od hm 0 + 000 do hm 0 + 166



Warstwa ścieralna z betonu asfaltowego gr. 4 cm
Warstwa wiążąca z betonu asfaltowego gr. 3 cm
podbudowa z kruszyw łamanych gr. 15 cm

Obiekt: Przebudowa drogi gminnej nr 108343E w Pabianicach ul. ROLNICZA				
Inwestor: Prezydent Miasta Pabianic				
95-200 Pabianice, ul. Zamkowa 16				
PRZEKRÓJ KONSTRUKCYJNY				
Projektował				
Imię i nazwisko	Nr uprawnień	Data	Nr rysunku	Skala
Dariusz Kucharczyk	LOD/0843/POOD/08	Styczeń 2021	2	1:50
Podpis				

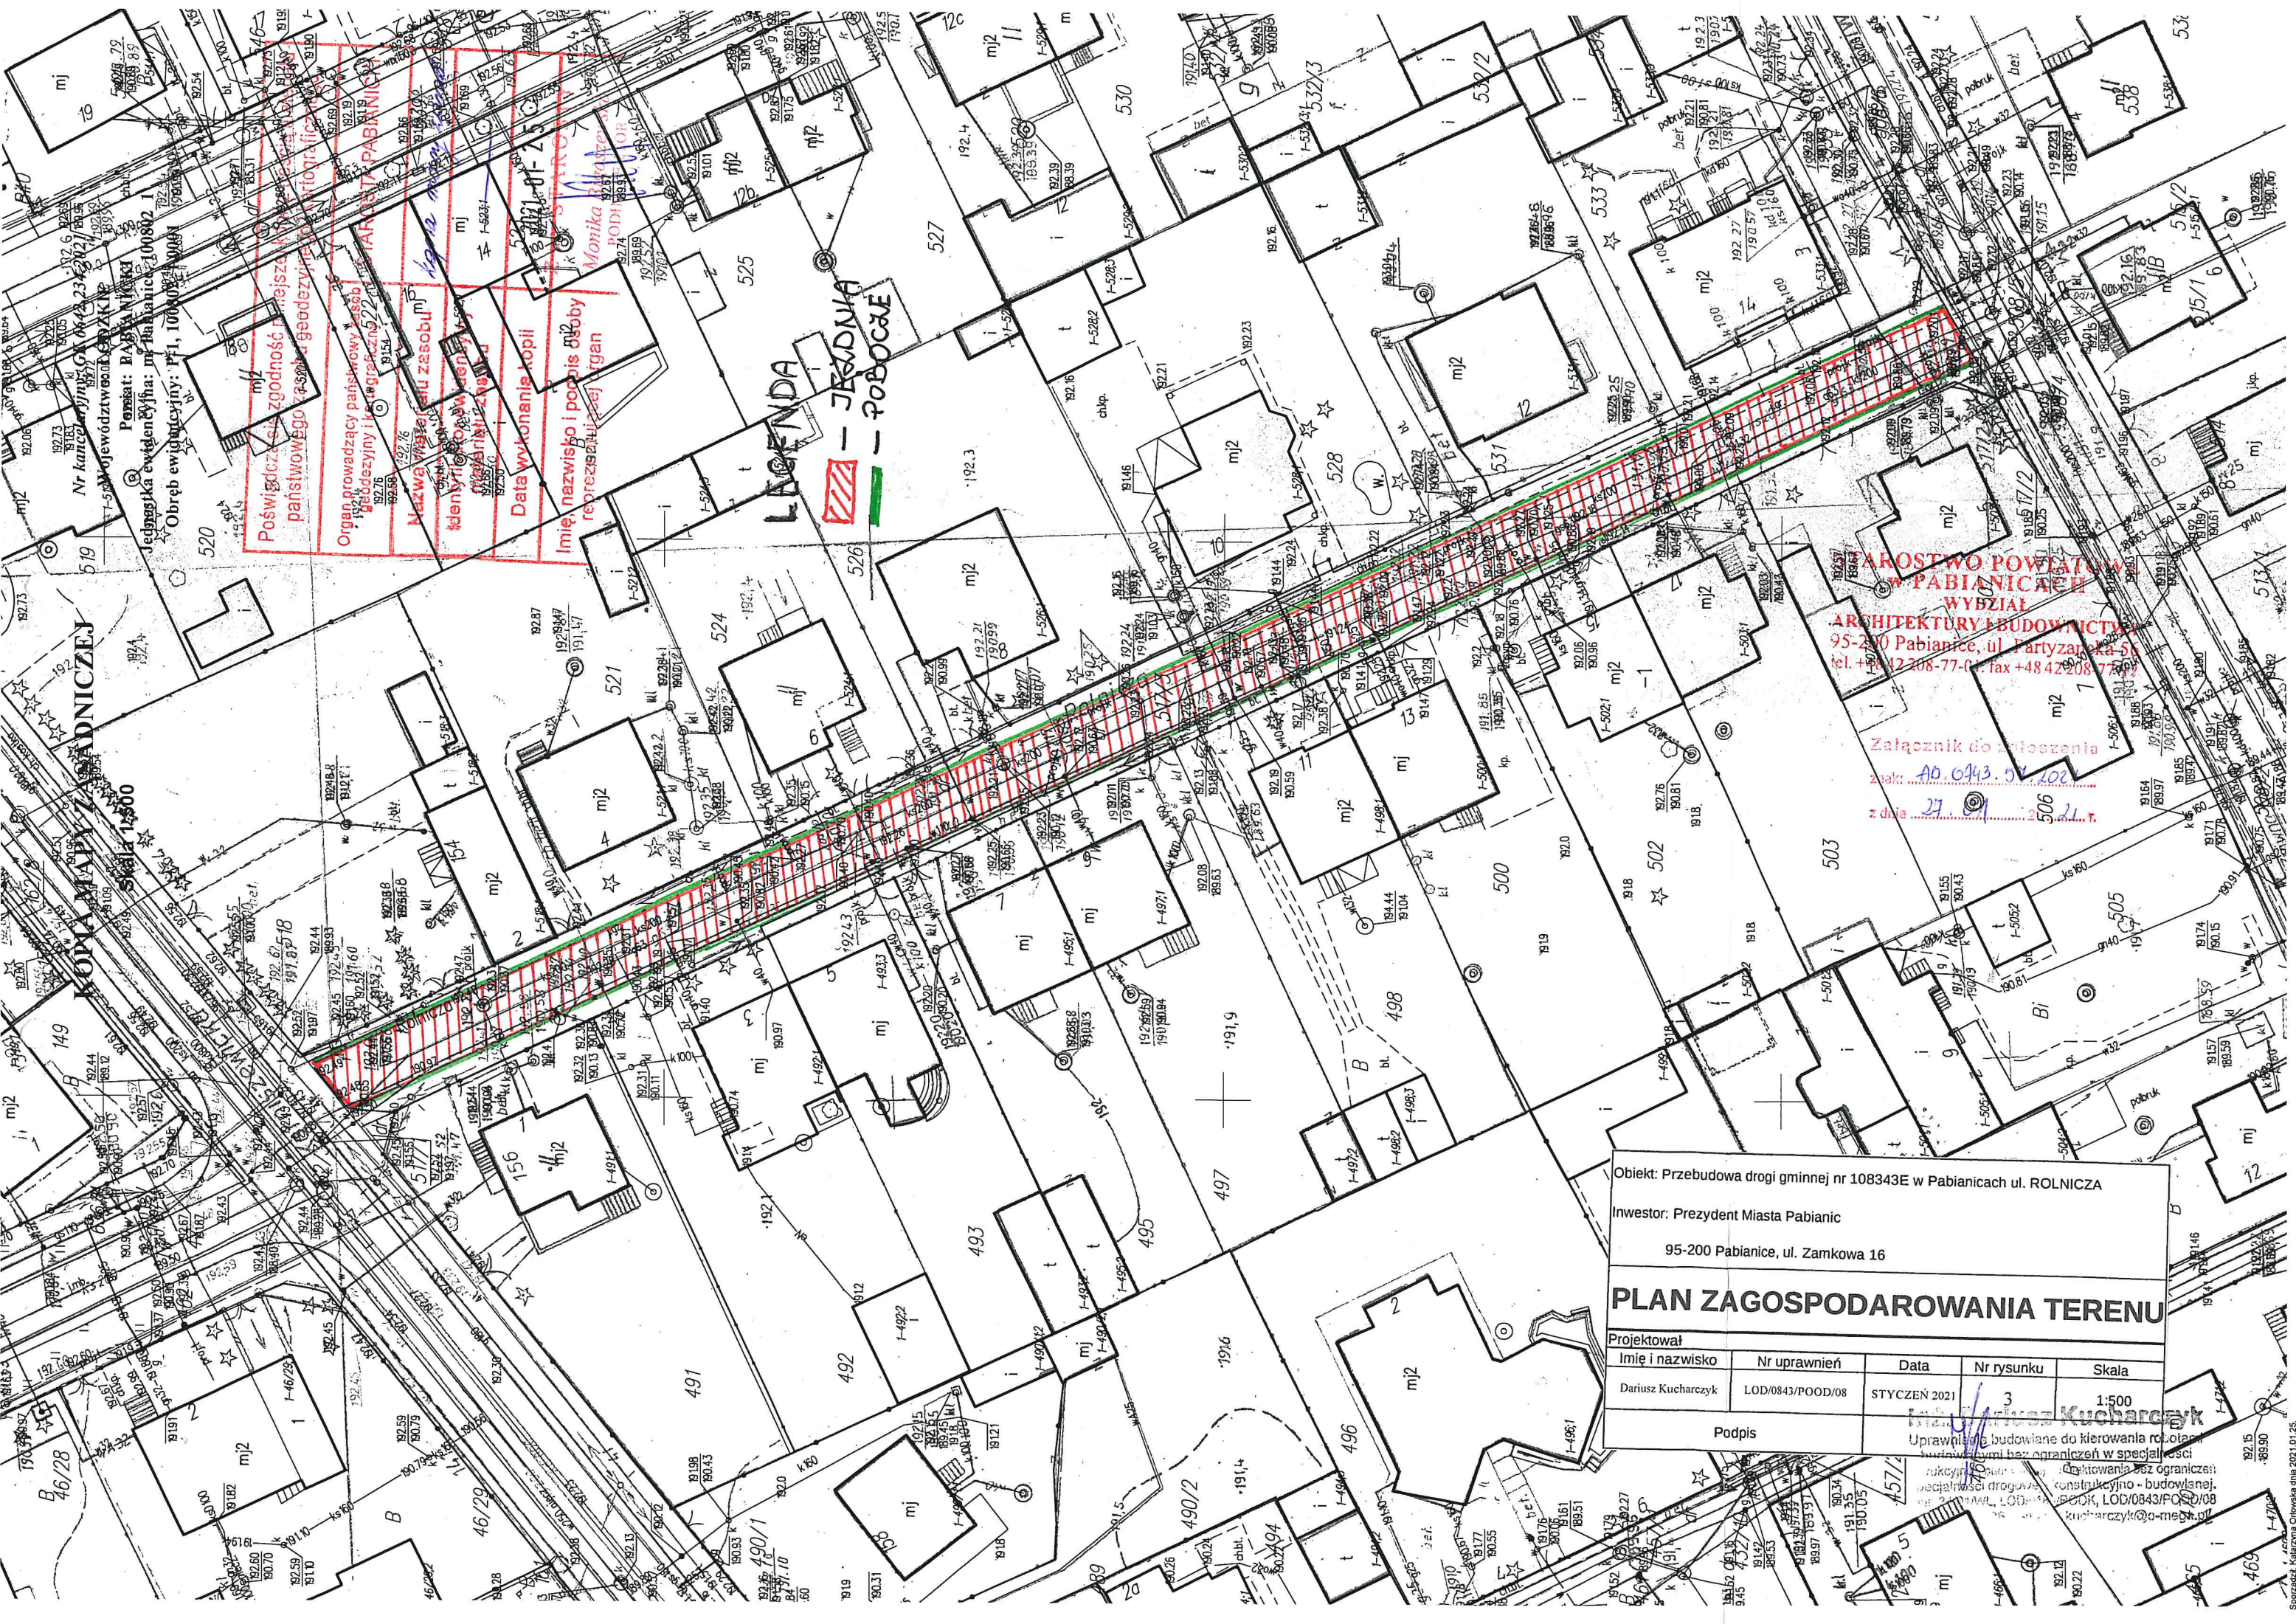

Poswiadczenie o zgodności z miejscowym planem zagospodarowania przestrzennego i państwowym zapisem technicznym

Organ prowadzący państwowy zasób geodezyjny i katastralny: **PAŃBONICA**

Nazwa wydziału zasobu: **Wydział Geodezji i Katastru**

Identyfikacja wydziału: **Wydział Geodezji i Katastru**

Data wykonania kopii: **10.12.2021**

Imię, nazwisko i podpis osoby reprezentującej organ: **Monika Pabianicz**

LEGENDA

— JEDYNA

— POBOCZE

STAROSTWO POWIATOWE W PABIANICACH
WYDZIAŁ ARCHITEKTURY I BUDOWNICTWA
95-200 Pabianice, ul. Partyzantka 56
tel. +48 42 208-77-00, fax +48 42 208-77-00

Załącznik do pozwolenia
znak: **AB.0413.01.2021**
z dnia **27.11.2021** r.

Objekt: Przebudowa drogi gminnej nr 108343E w Pabianicach ul. ROLNICZA

Inwestor: Prezydent Miasta Pabianic

95-200 Pabianice, ul. Zamkowa 16

PLAN ZAGOSPODAROWANIA TERENU

Projektował		Nr uprawnień	Data	Nr rysunku	Skala
Imię i nazwisko	Dariusz Kucharczyk	LOD/0843/POOD/08	STYCZEŃ 2021	3	1:500
Podpis		Uprawnienie budowlane do kierowania robotami budowlanymi bez ograniczeń w specjalności konstrukcyjno-budowlanej.			

Projektowanie bez ograniczeń w specjalności konstrukcyjno-budowlanej.

LOD/0843/POOD/08

kucharczyk@o-mej.pl